






轻质砖


卵石滩


定位树A


黄木纹景墙

砖砌驳岸

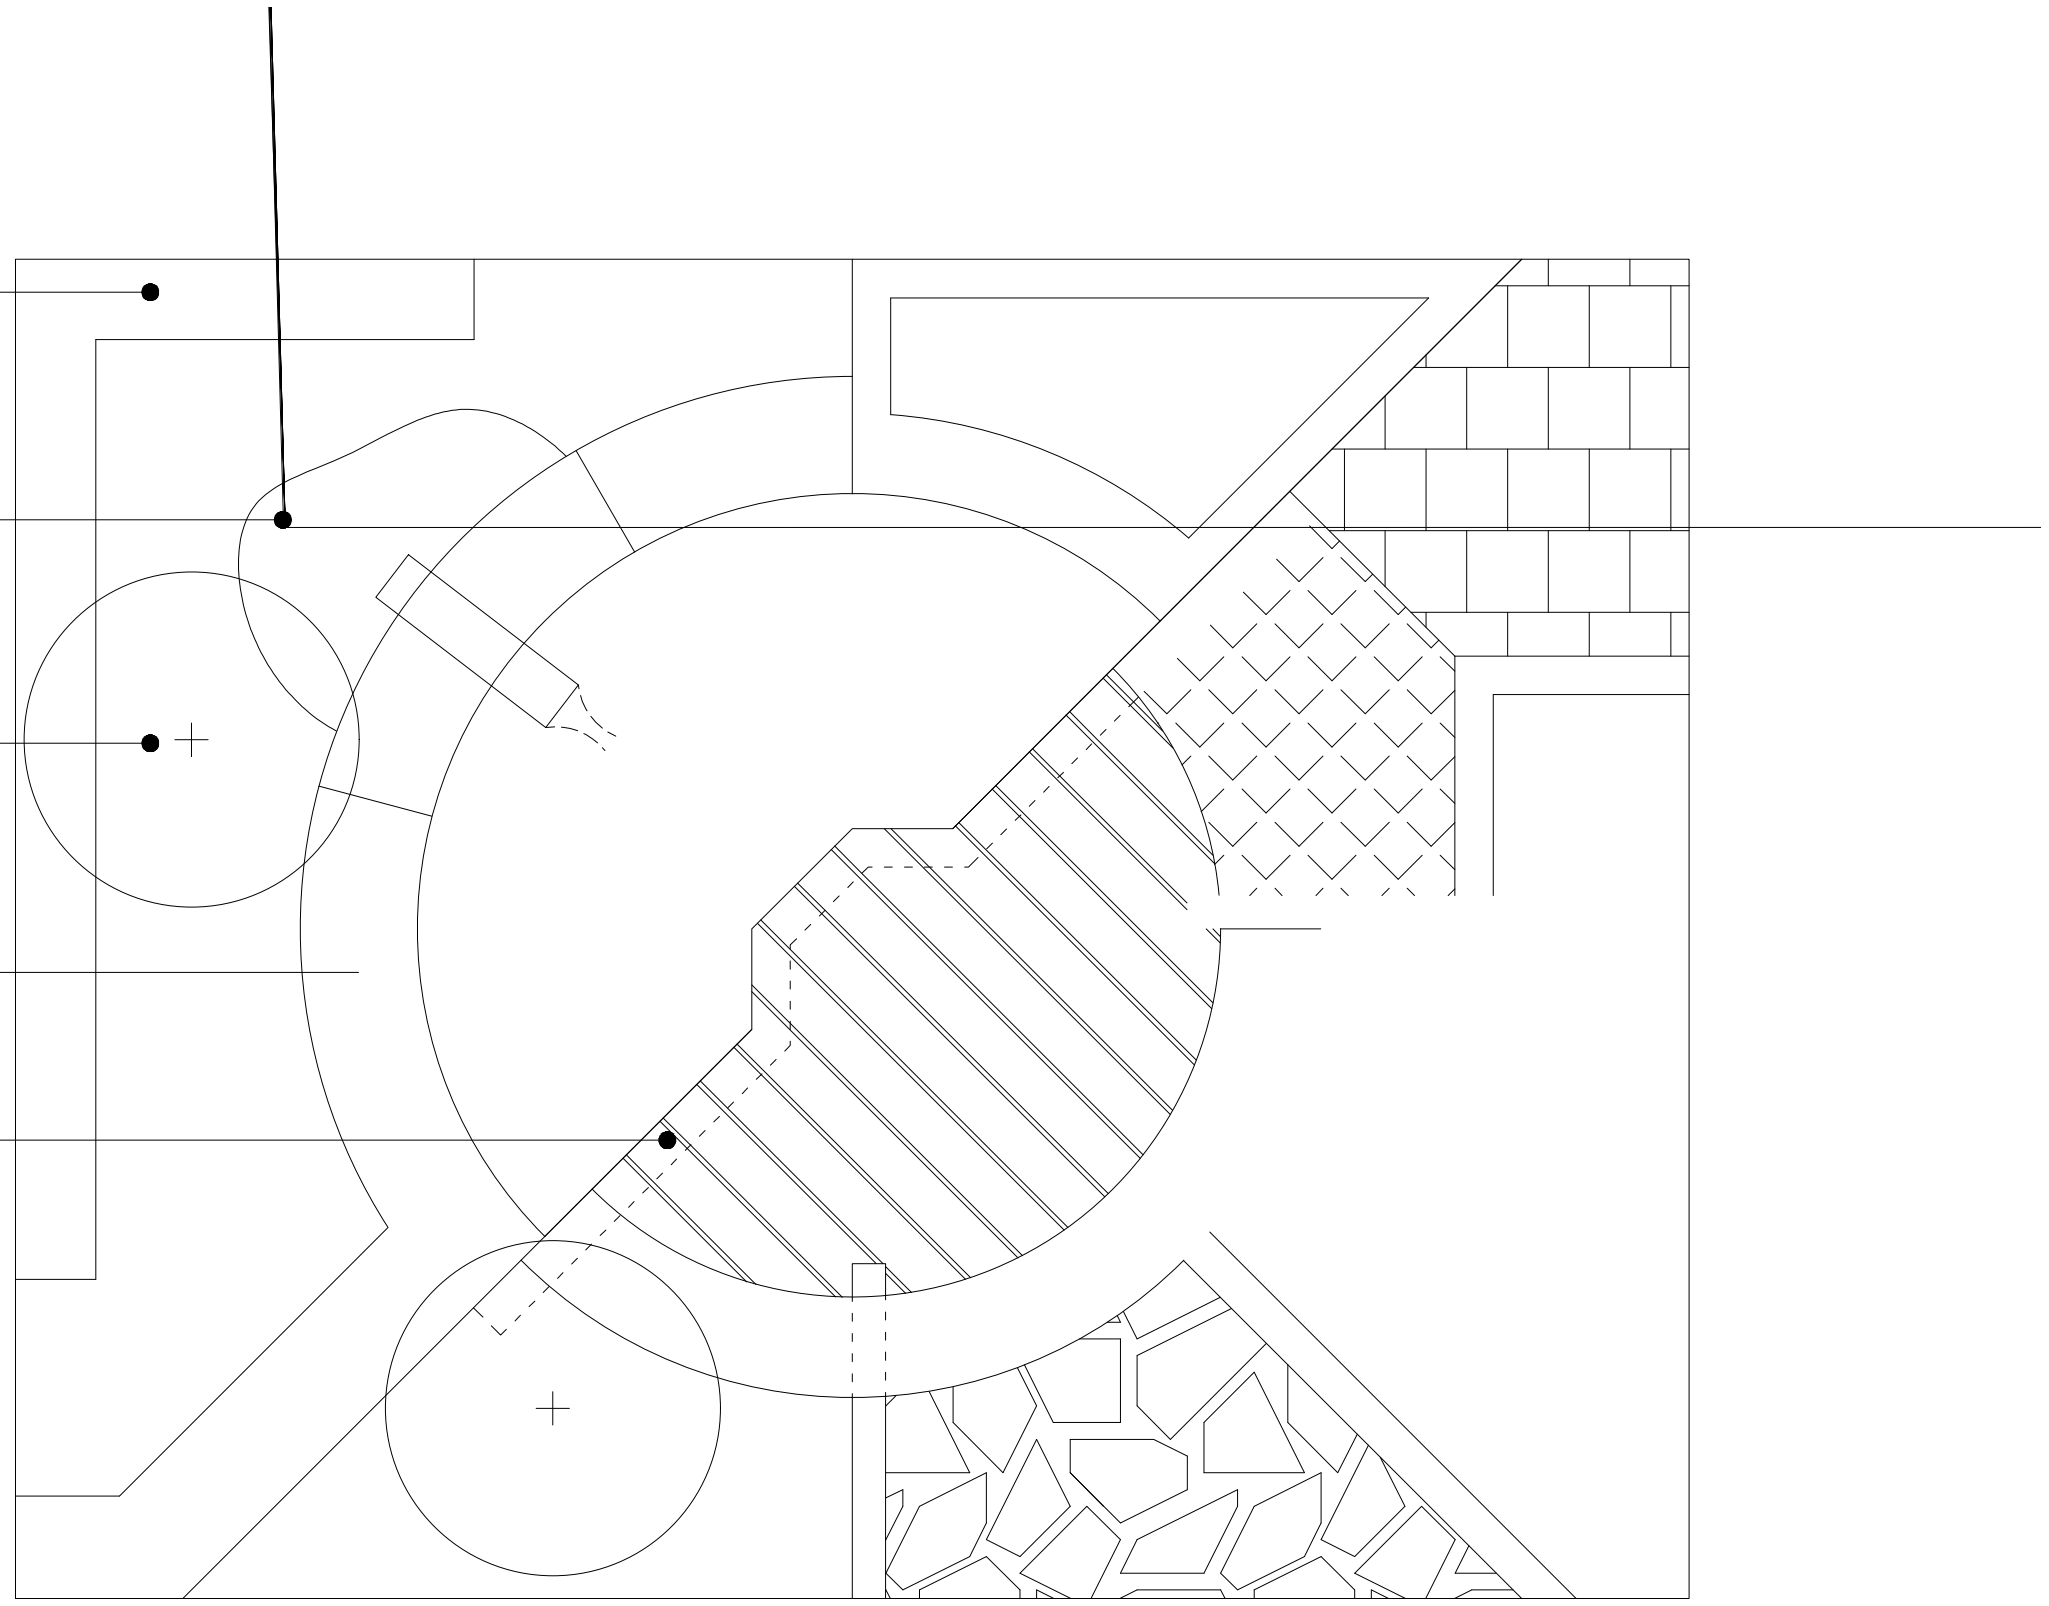

 

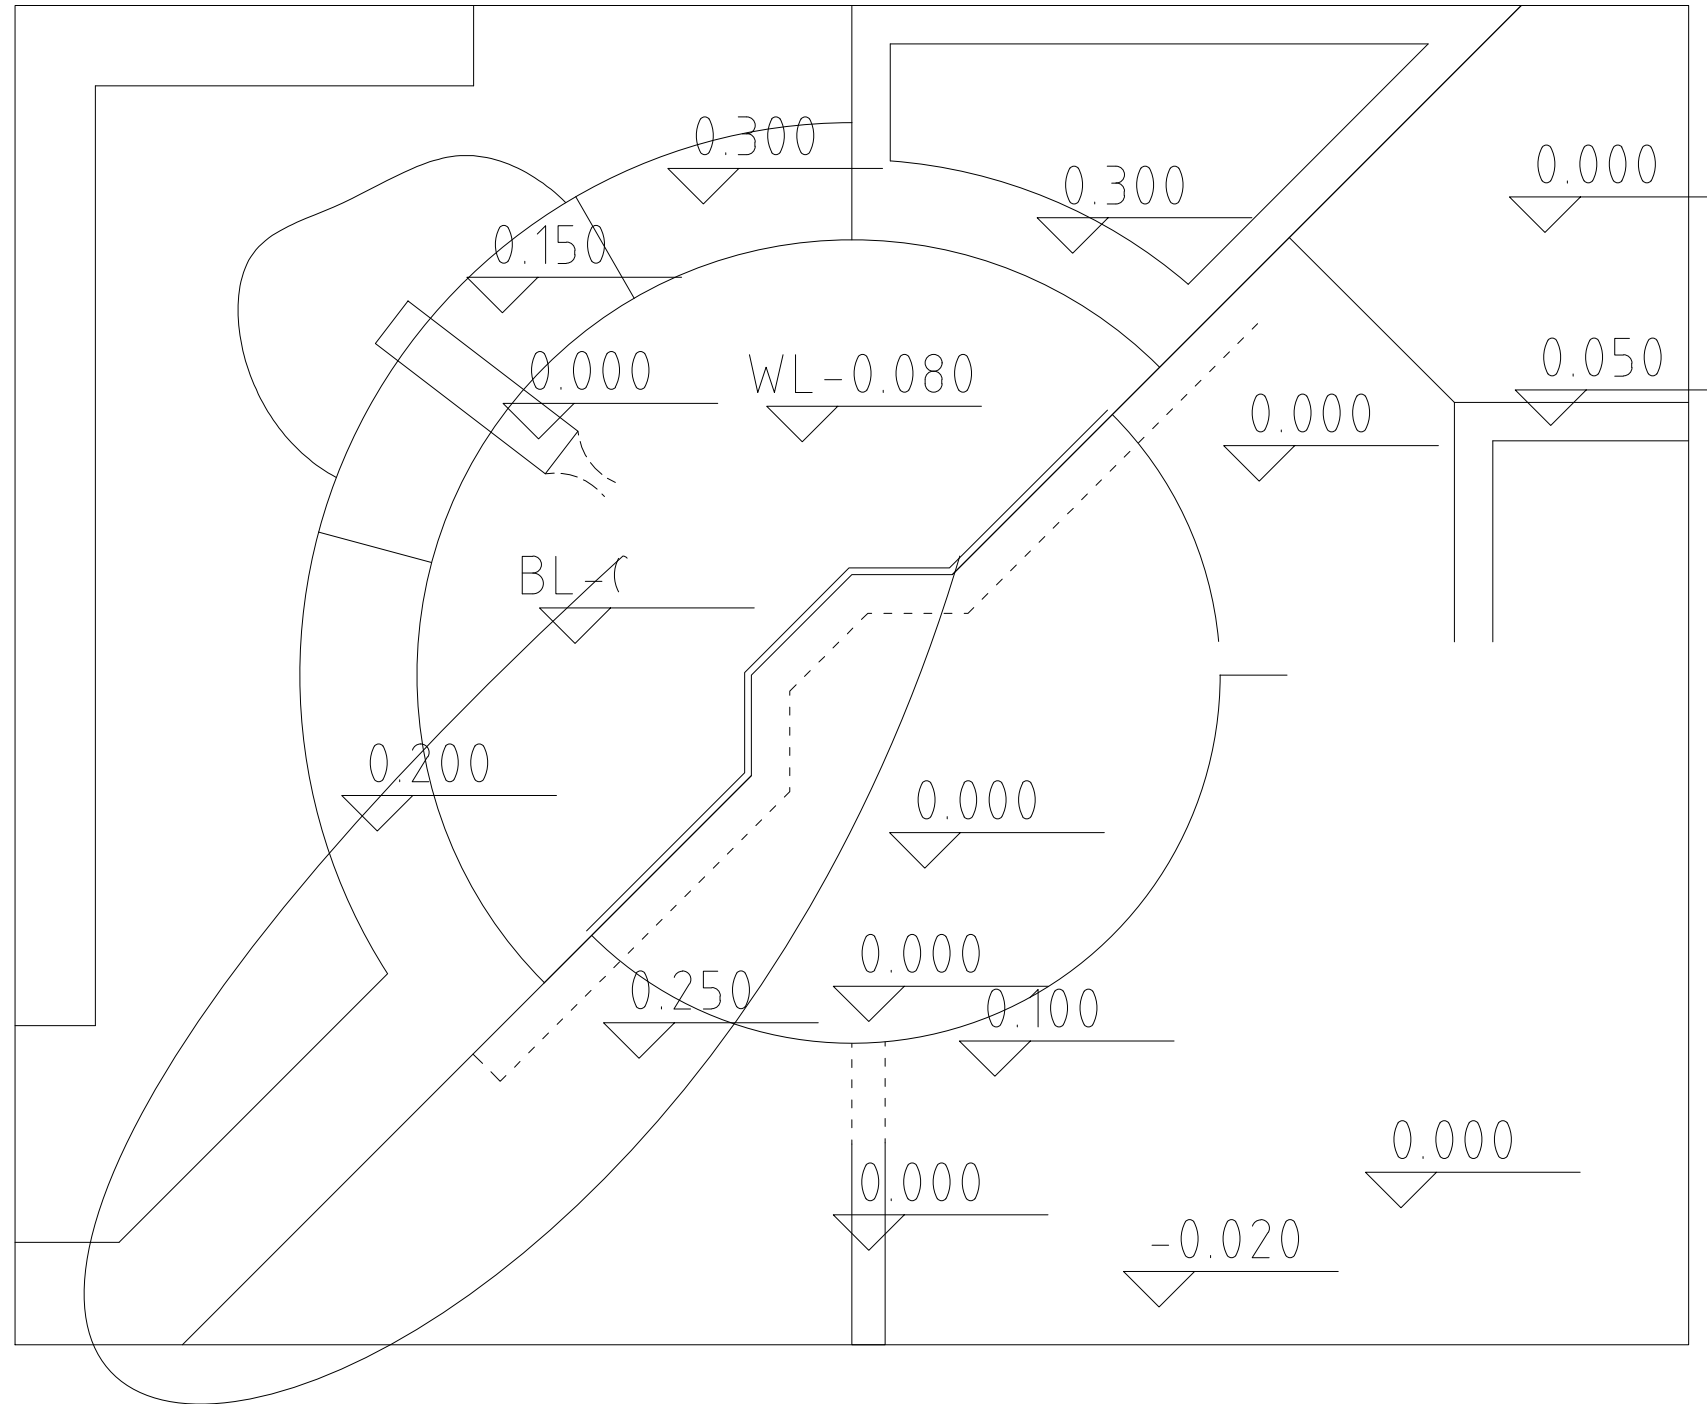

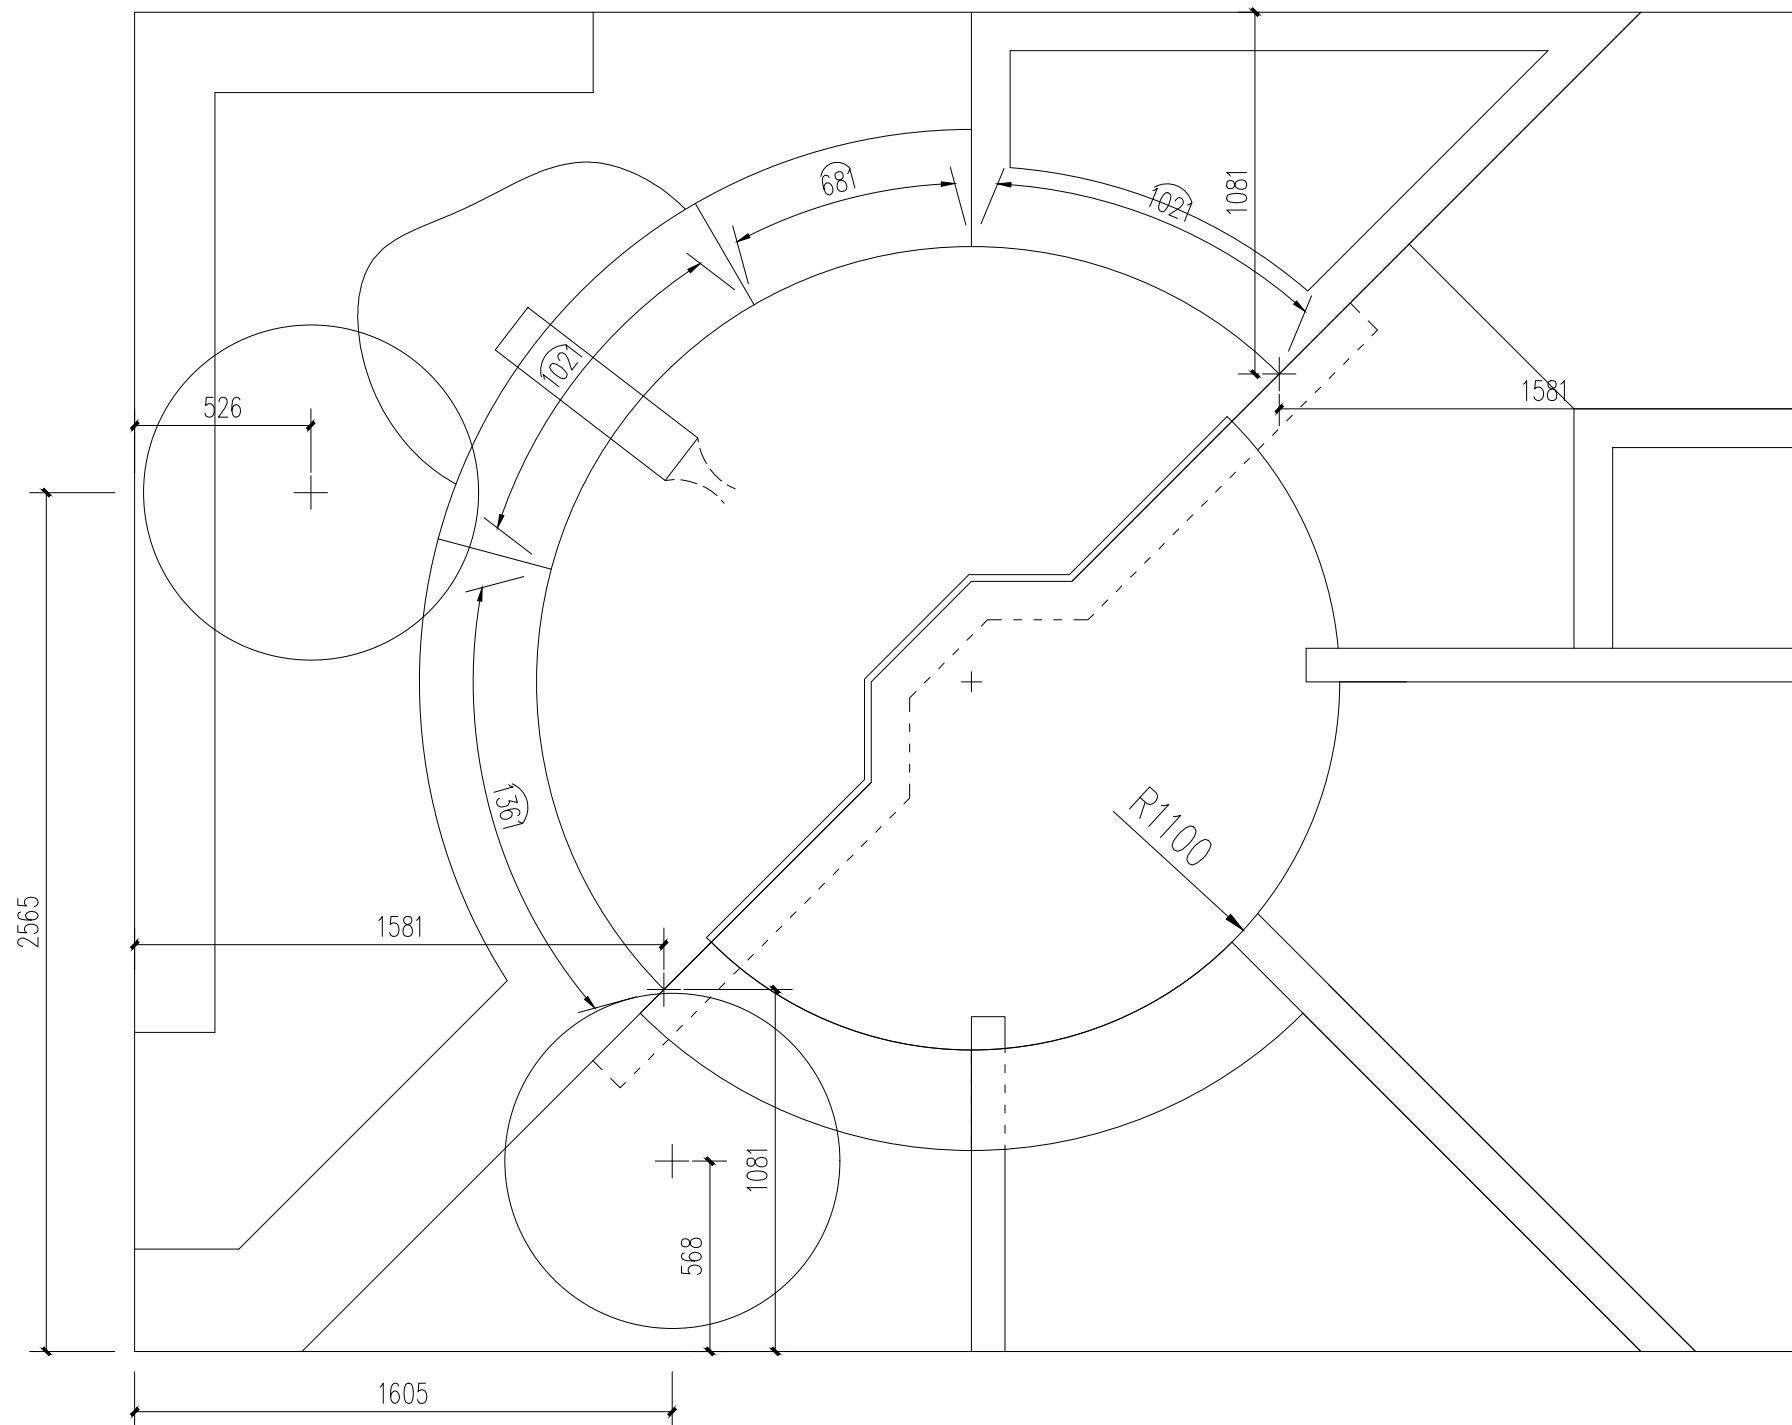

定位树、水岸线距离标注图 1:20




